



1 ANT-01 **PLANTA ARQUITECTONICA**
ESCALA: 1:33 1/3




2 ANT-01 **ELEVACION FRONTAL**
ESCALA: 1:33 1/3

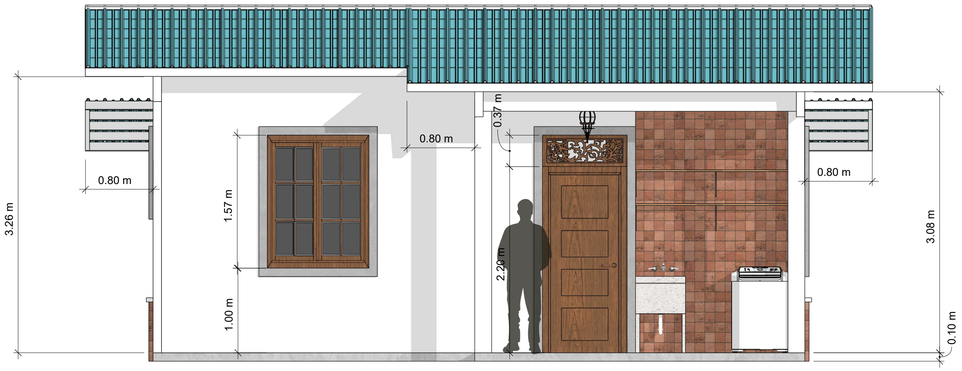

3 ANT-01 **ELEVACION POSTERIOR**
ESCALA: 1:33 1/3

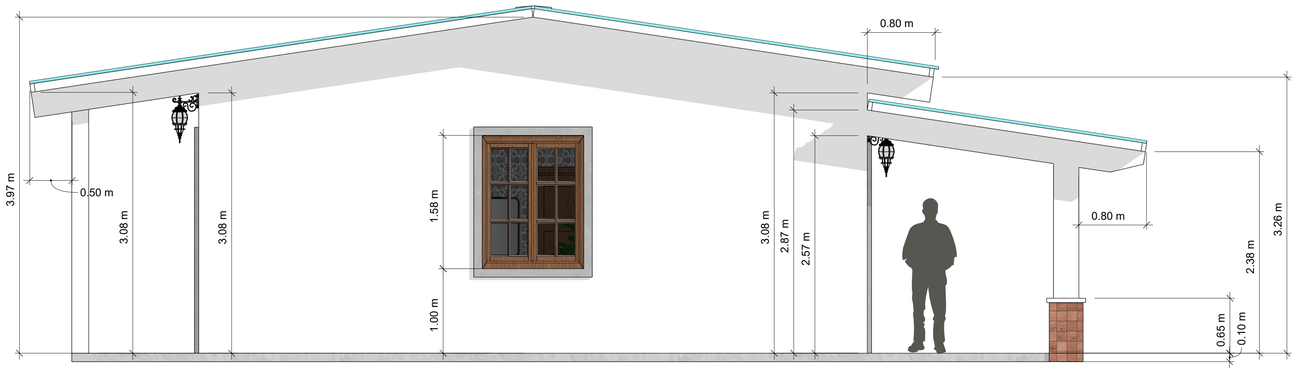

4 ANT-01 **ELEVACION LAT. IZQUIERDA**
ESCALA: 1:33 1/3

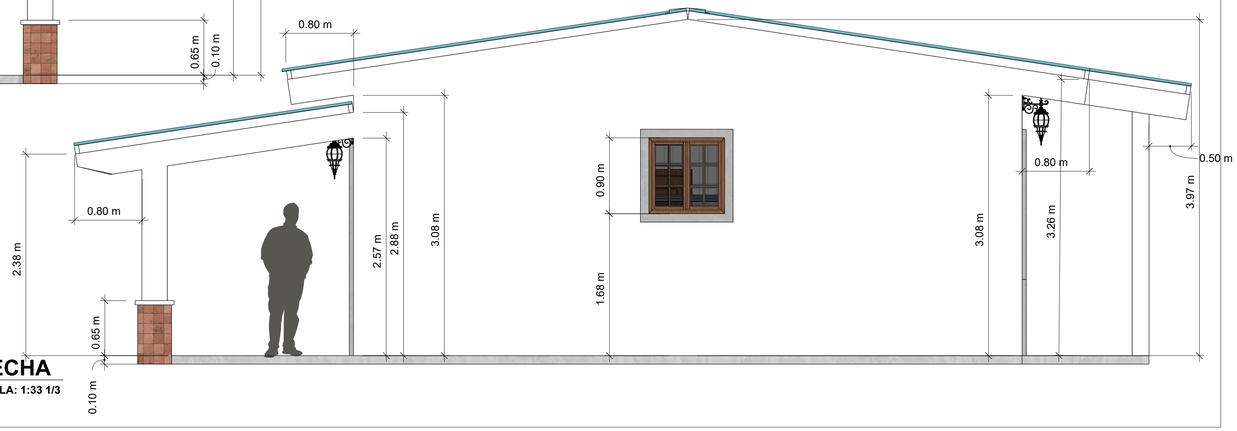

5 ANT-01 **ELEVACION LAT. DERECHA**
ESCALA: 1:33 1/3

JOSE G. CRUZ Q.
ARQUITECTO


DISEÑO ORIGINAL PROPIEDAD INTELECTUAL DE ARQ. JOSE CRUZ, DERECHOS RESERVADOS

ANTEPROYECTO:
CASAS BARACHIEL

DISEÑO:
ARQ. JOSE G. CRUZ Q.


FECHA:
OCTUBRE 2026

HOJA N°
ANT-02 DE ANT-02

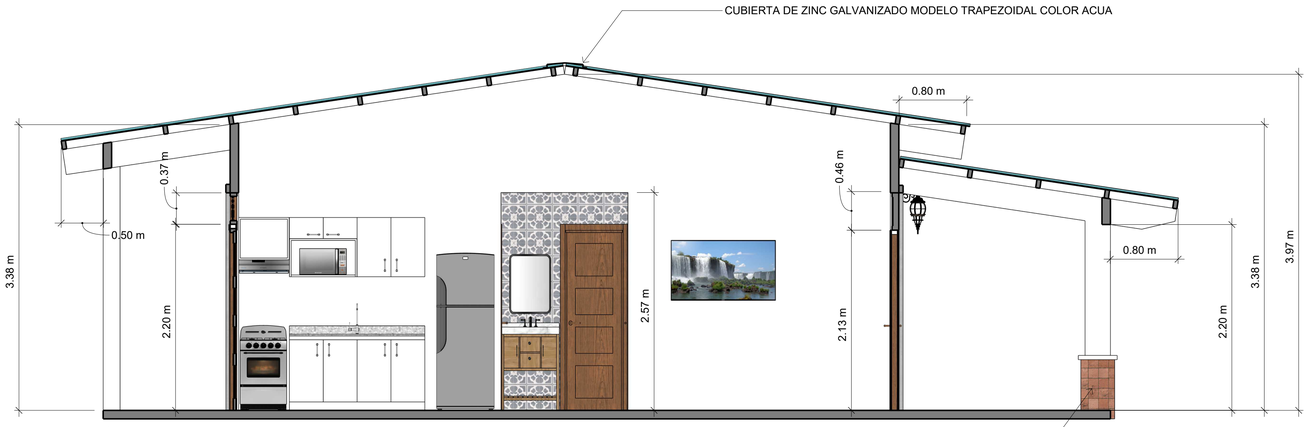


A ANT-02 **SECCION LONGITUDINAL**

ESCALA: 1:33 1/3

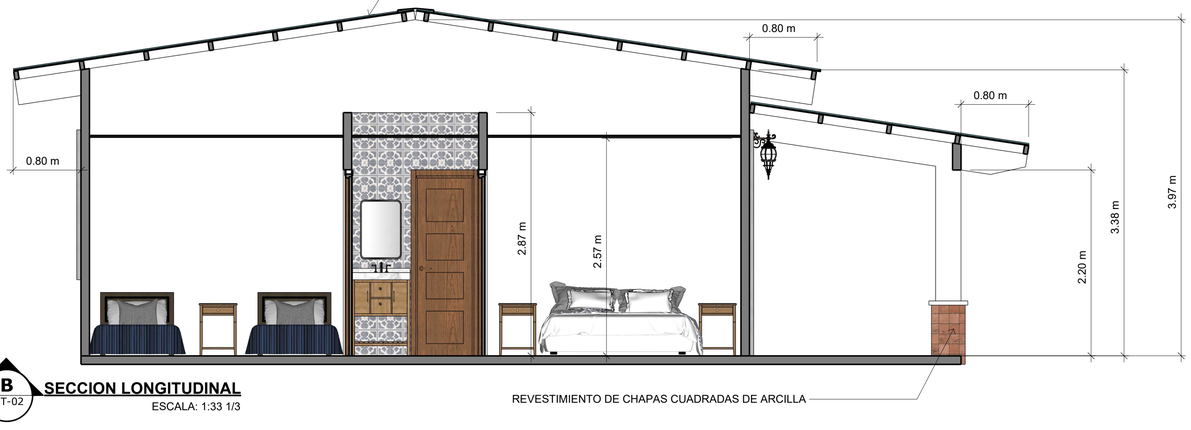

B ANT-02 **SECCION LONGITUDINAL**

ESCALA: 1:33 1/3

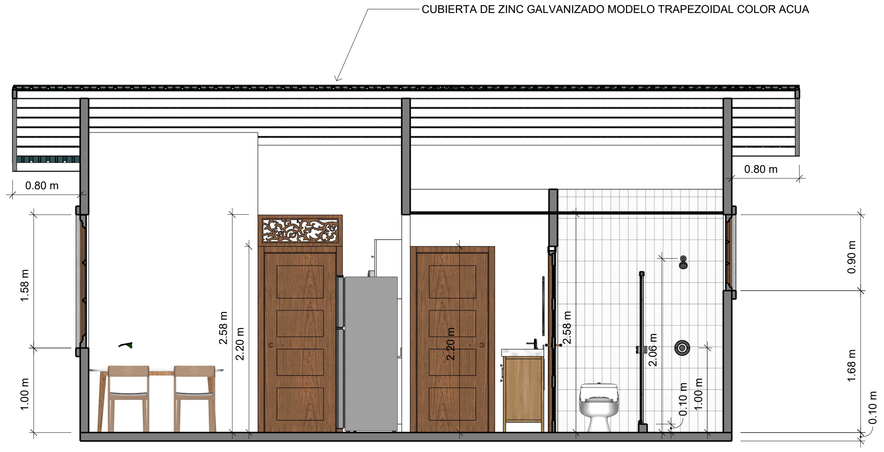

C ANT-02 **SECCION LONGITUDINAL**

ESCALA: 1:33 1/3



JOSE G. CRUZ Q.
ARQUITECTO

DISEÑO ORIGINAL PROPIEDAD INTELECTUAL DE ARQ. JOSE CRUZ, DERECHOS RESERVADOS

ANTEPROYECTO:
CASAS BARACHIEL

DISEÑO:
ARQ. JOSE G. CRUZ Q.

FECHA:
OCTUBRE 2026

HOJA N°

ANT-02 DE ANT-02