

PERSPECTIVA

CUADRO DE AMBIENTES

TIPO	AMBIENTE - C	ÁREA
A	PORTAL	6.90 M2
B	SALA COMEDOR	10.35 M2
C	COCINA	6.72 M2
D	RECAMARA - A	8.45 M2
E	RECAMARA - B	11.15 M2
F	BAÑO	3.22 M2
G	LAVANDERIA	9.80 M2
ÁREA TOTAL DE USO LIBRE FIJO		56.59 M2

CUADRO DE ÁREAS

AREA CERRADA	47.50 M2
AREA ABIERTA	16.70 M2
AREA TOTAL	64.20 M2
LOTE DE :	
NÚMERO DE FINCA:	
CODIGO DE UBICACIÓN:	

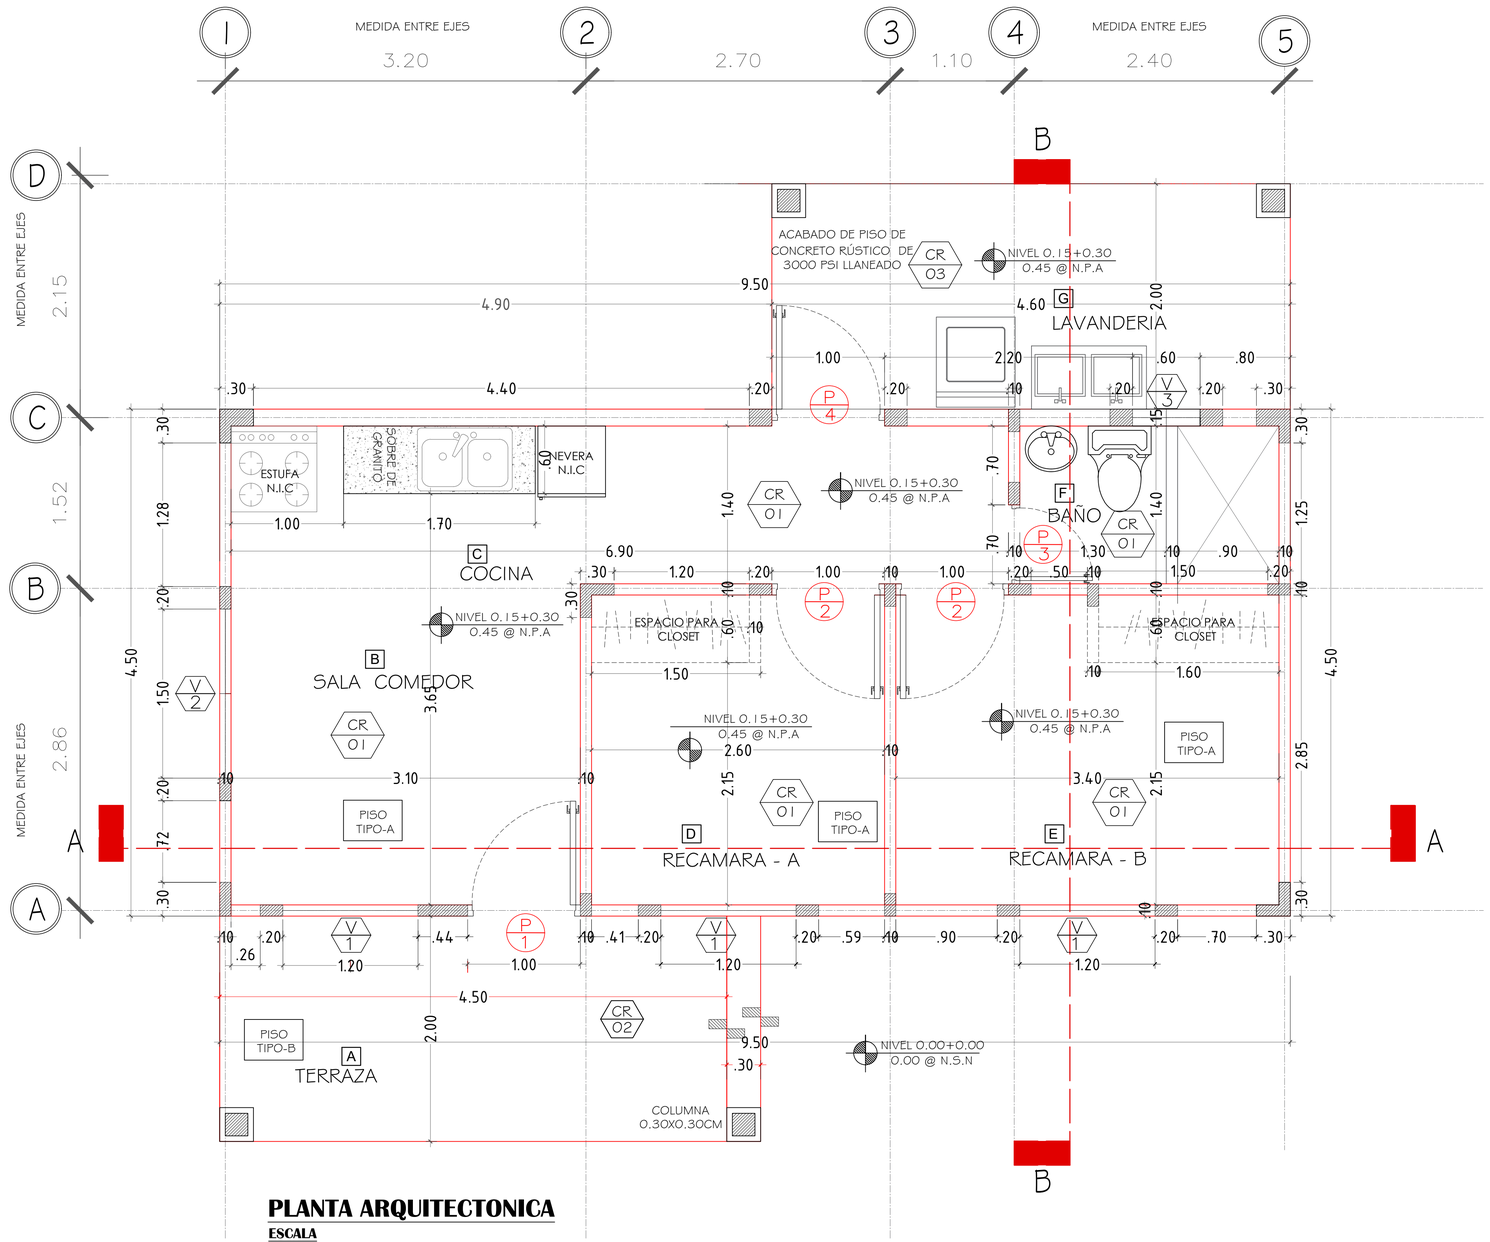

PLANTA ARQUITECTONICA

ESCALA

1/25

DISEÑO Y DESARROLLO:
GRETHEL DAYANA VALDÉS PEREZ 2017-057-060
ARQUITECTA ESTRUCTURAL

PROYECTO :
APORTE DE PROYECTO DE VIVIENDA UNIFAMILIAR

CONTENIDO:
PLANTA ARQUITECTONICA

ESCALA:
INDICADA

FECHA:
OCTUBRE - 2026

AR- 01

NÚMERO DE PÁG:
1 / 7

GRETHEL VALDES
ARQUITECTURA