


PERSPECTIVA

CUADRO DE AMBIENTES

TIPO	AMBIENTE - C	ÁREA
A	PORTAL	6.90 M2
B	SALA COMEDOR	10.35 M2
C	COCINA	6.72 M2
D	RECAMARA - A	8.45 M2
E	RECAMARA - B	11.15 M2
F	BAÑO	3.22 M2
G	LAVANDERIA	9.80 M2
ÁREA TOTAL DE USO LIBRE FIJO		56.59 M2

CUADRO DE ÁREAS

AREA CERRADA	47.50 M2
AREA ABIERTA	16.70 M2
AREA TOTAL	64.20 M2
LOTE DE :	
NÚMERO DE FINCA:	
CODIGO DE UBICACIÓN:	

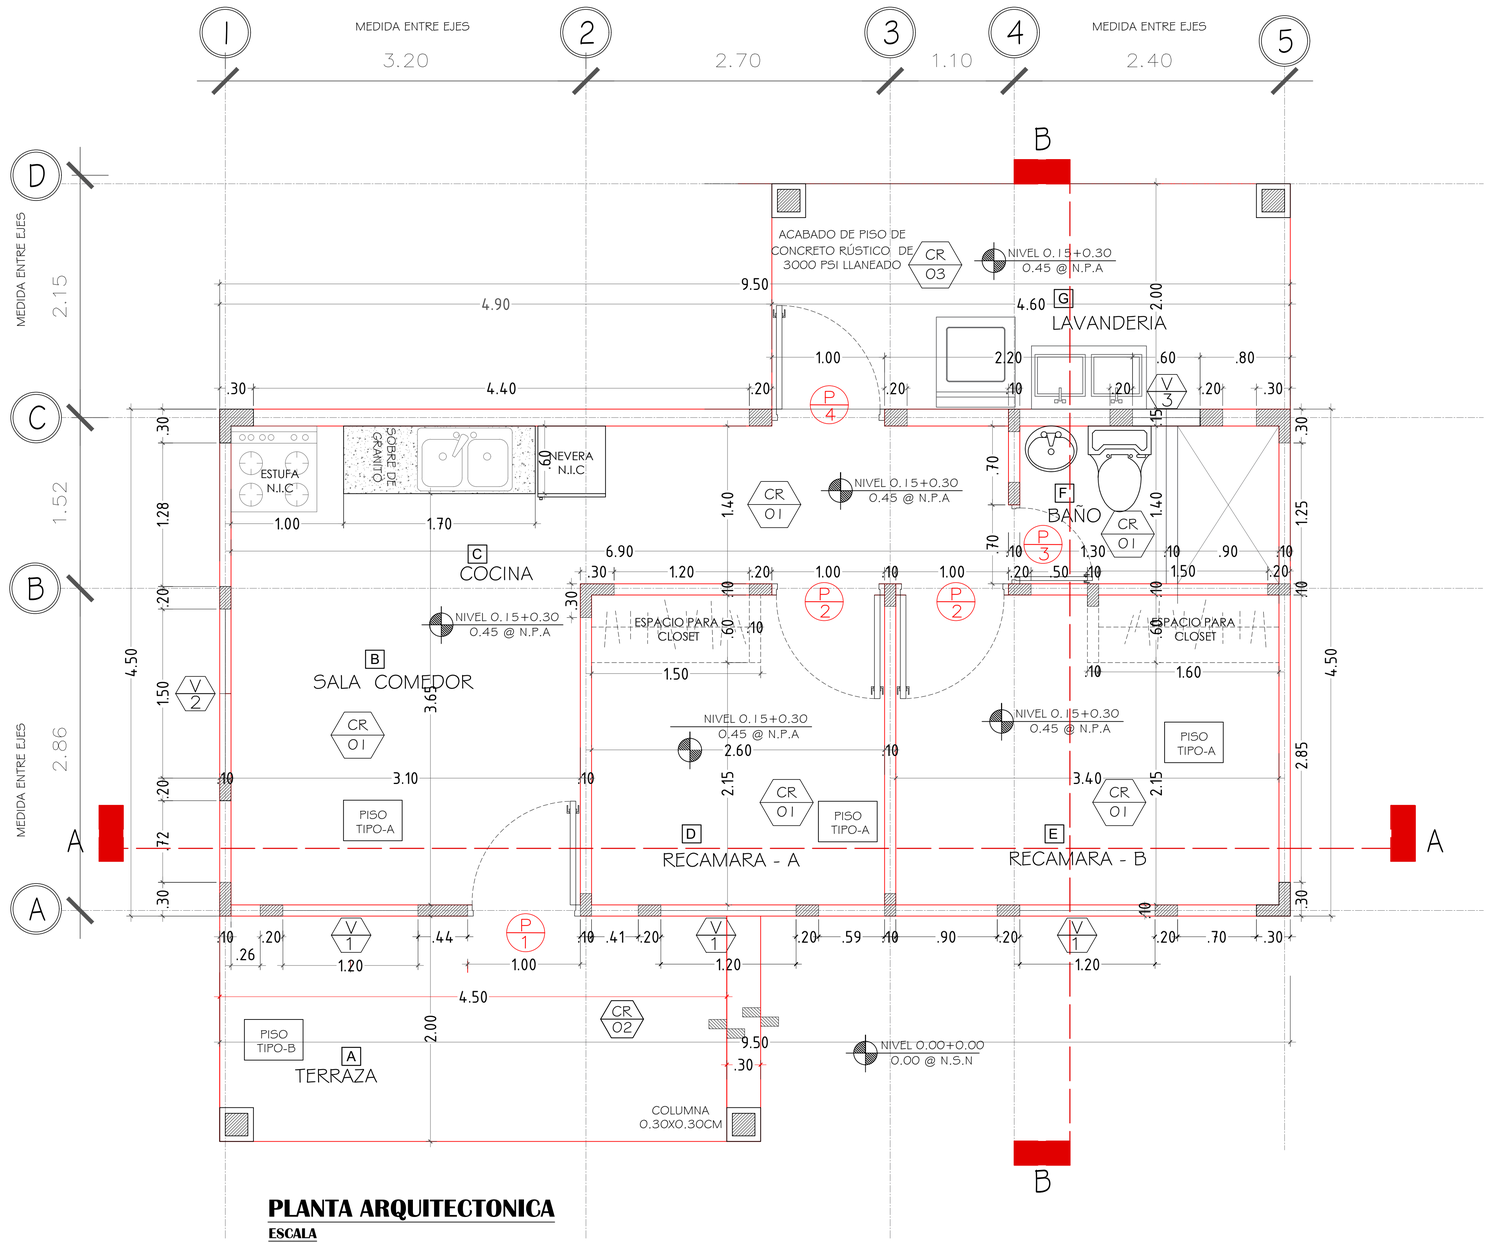

PLANTA ARQUITECTONICA

ESCALA

1/25

DISEÑO Y DESARROLLO:
GRETHEL DAYANA VALDÉS PEREZ 2017-057-060
ARQUITECTA ESTRUCTURAL

PROYECTO :
APORTE DE PROYECTO DE VIVIENDA UNIFAMILIAR

CONTENIDO:
PLANTA ARQUITECTONICA


ESCALA:
INDICADA

FECHA:
OCTUBRE - 2026

AR- 01


NÚMERO DE PÁG:
1 / 7

GRETHEL VALDES
ARQUITECTURA

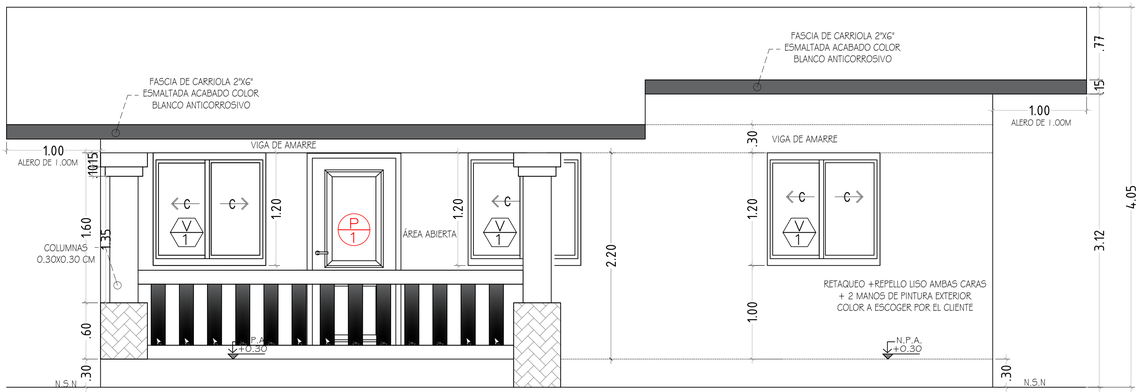


ELEVACIÓN FRONTAL

ESCALA
1/25

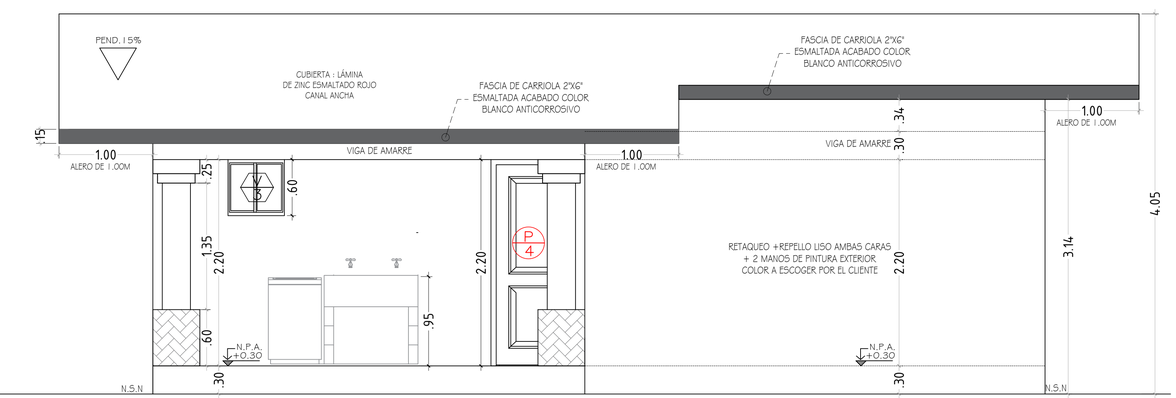


ELEVACIÓN POSTERIOR

ESCALA
1/25

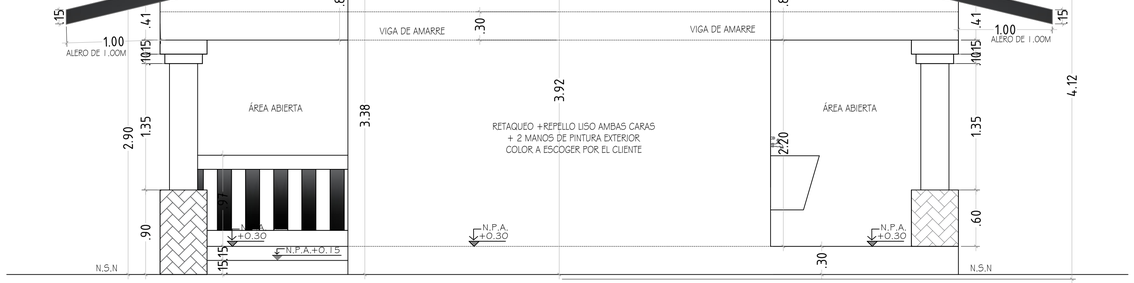

ELEVACIÓN LATERAL DERECHA

ESCALA
1/25

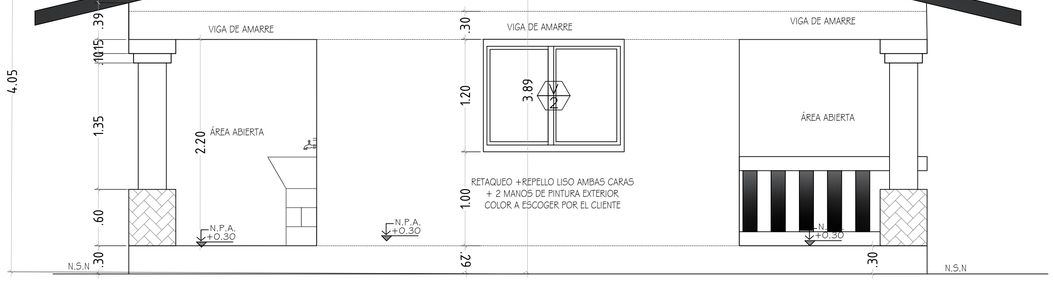

ELEVACIÓN LATERAL IZQUIERDA

ESCALA
1/25

CUADRO DE PUERTAS

SIMBOLO	TIPO	ANCHO	ALTO	UBICACIÓN	BISAGRAS	CANTIDAD	OBSERVACIONES
P 1	1	1.00	2.20	ENTRADA	2	1	PUERTA DOBLE DE ACERO GALVANIZADA
P 2	2	1.00	2.20	RECAMARAS	2	1	PUERTA MADERA SOLIDA COLOR NOGAL
P 3	3	0.70	2.20	BAÑOS	2	1	PUERTA MADERA SOLIDA COLOR NOGAL
P 4	4	1.00	2.20	SALIDA ÁREA LAVANDERIA	2	1	PUERTA DOBLE DE ACERO GALVANIZADA

CUADRO DE VENTANAS

SIMBOLO	TIPO	ANCHO	ALTO	UBICACIÓN	CANT.	ANTEPECHO	VIDRIO	MARCO(ALUM)	OBSERVACIONES
V 1	1	1,20	1.20	SALA - RECAMARA	3	1.00 M	CLARO	COLOR COBRE	VIDRIO CORREDIZO
V 2	2	1.50	1.20	SALA - COCINA	1	1.00	CLARO	COLOR COBRE	VIDRIO CORREDIZO
V 3	3	0.60	0.60	BAÑOS	1	1.60	CLARO	COLOR COBRE	VIDRIO CORREDIZO

DISEÑO Y DESARROLLO:
GRETHEL DAYANA VALDÉS PEREZ 2017-057-060
ARQUITECTA ESTRUCTURAL

PROYECTO :
APORTE DE PROYECTO DE VIVIENDA UNIFAMILIAR

CONTENIDO:
ELEVACIONES


ESCALA:
INDICADA

FECHA:
OCTUBRE - 2026

AR- 02

NÚMERO DE PÁG:
2/7


GRETHEL VALDES
ARQUITECTURA

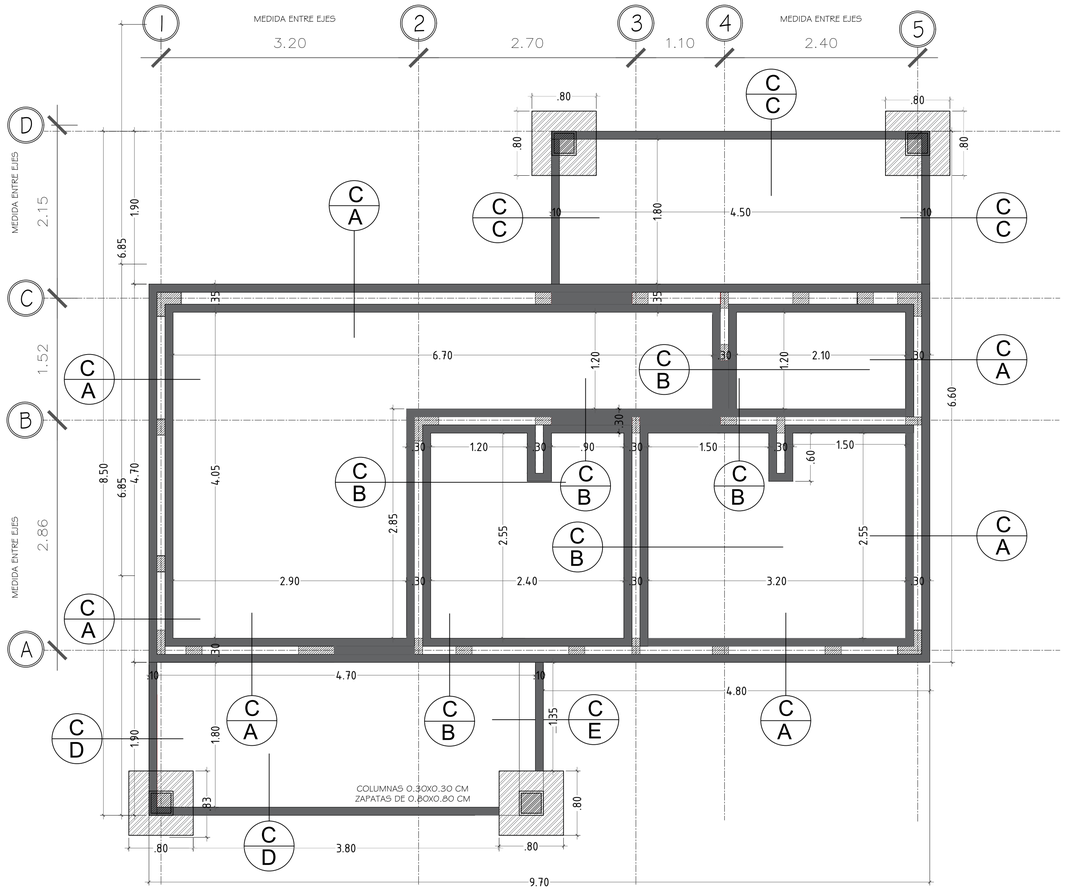


PLANTA DE CIMENTACIÓN

ESCALA
1/30


A

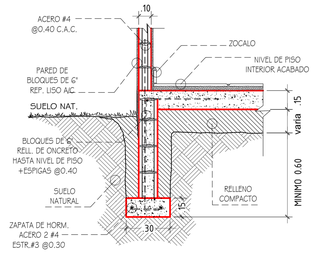


B

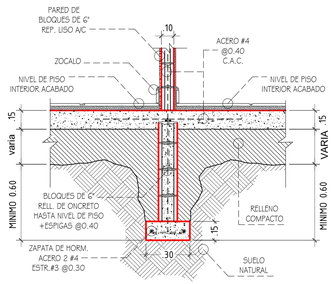


C

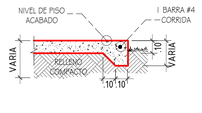



D

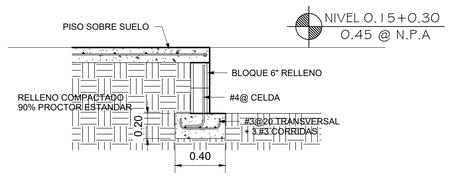


E

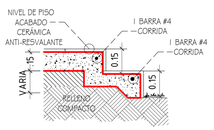


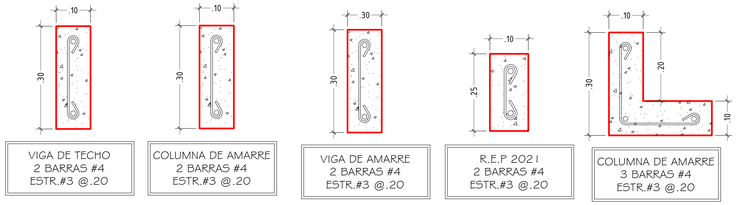

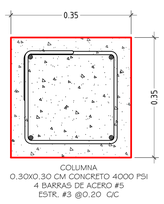

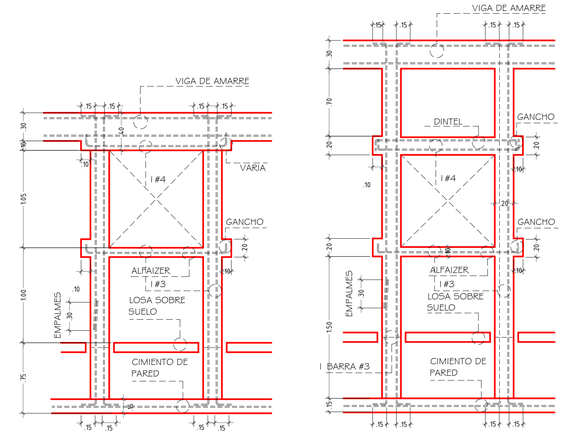


REFUERZO ALREDEDOR DE VENTANA

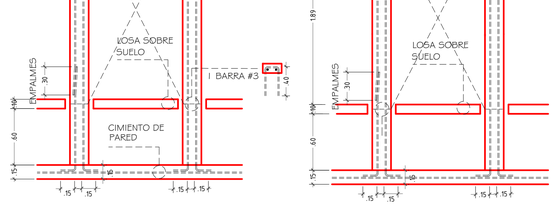

REFUERZO ALREDEDOR DE PUERTA

DISEÑO Y DESARROLLO:	GRETHEL DAYANA VALDÉS PEREZ — 2017-057-060 ARQUITECTA ESTRUCTURAL
PROYECTO :	APORTE DE PROYECTO DE VIVIENDA UNIFAMILIAR
CONTENIDO:	PLANTA DE CIMENTACION
ESCALA:	INDICADA
FECHA:	OCTUBRE - 2026
AR- 03	NÚMERO DE PÁG: 3/7


GRETHEL VALDES
ARQUITECTURA

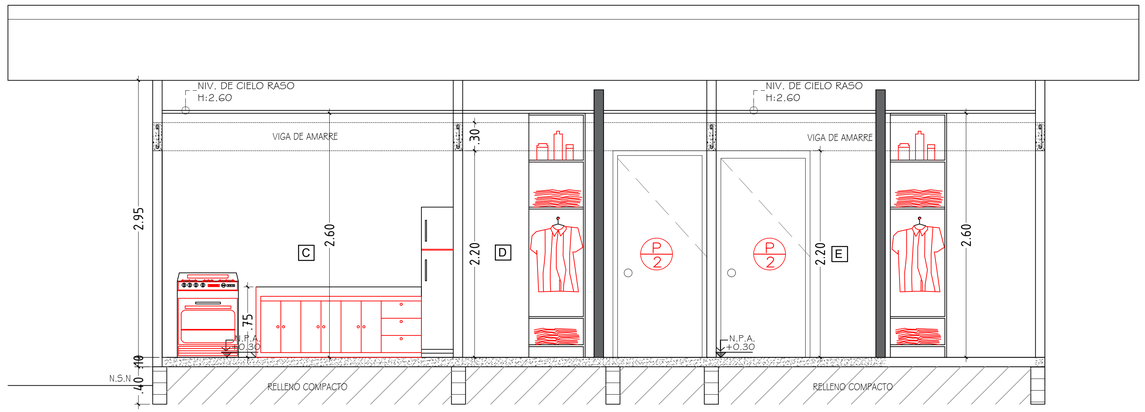

SECCIÓN A

ESCALA


1/30

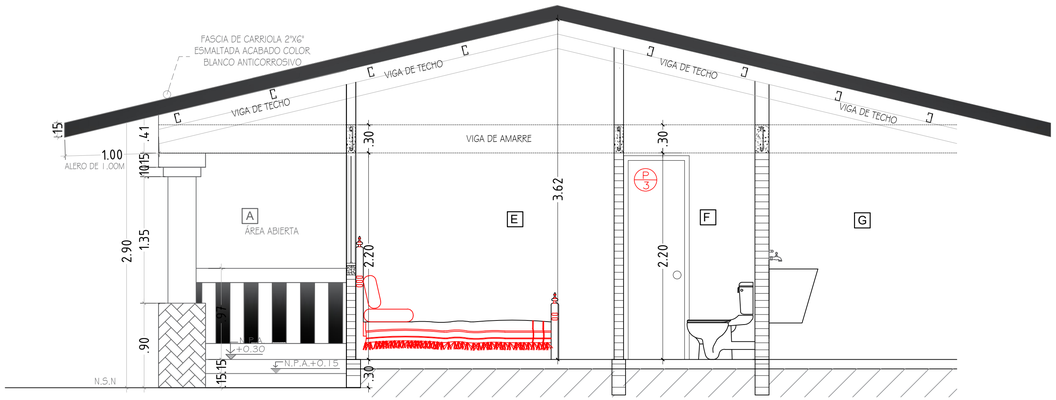

SECCIÓN B

ESCALA

1/30

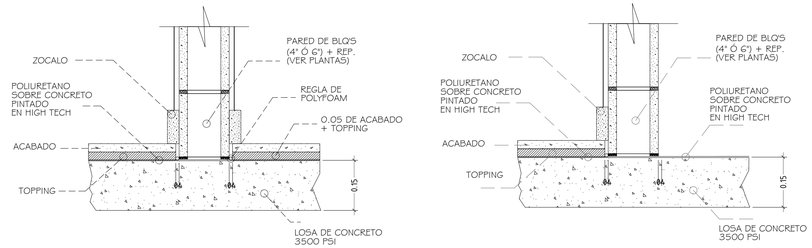

DETALLE DE PISO

DISEÑO Y DESARROLLO:
GRETHEL DAYANA VALDÉS PEREZ 2017-057-060
ARQUITECTA ESTRUCTURAL

PROYECTO :
APORTE DE PROYECTO DE
VIVIENDA UNIFAMILIAR

CONTENIDO:
SECCIONES


ESCALA:
INDICADA


FECHA:
OCTUBRE - 2026


AR- 04


NÚMERO DE PÁG:
4
7


GRETHEL VALDES
ARQUITECTURA

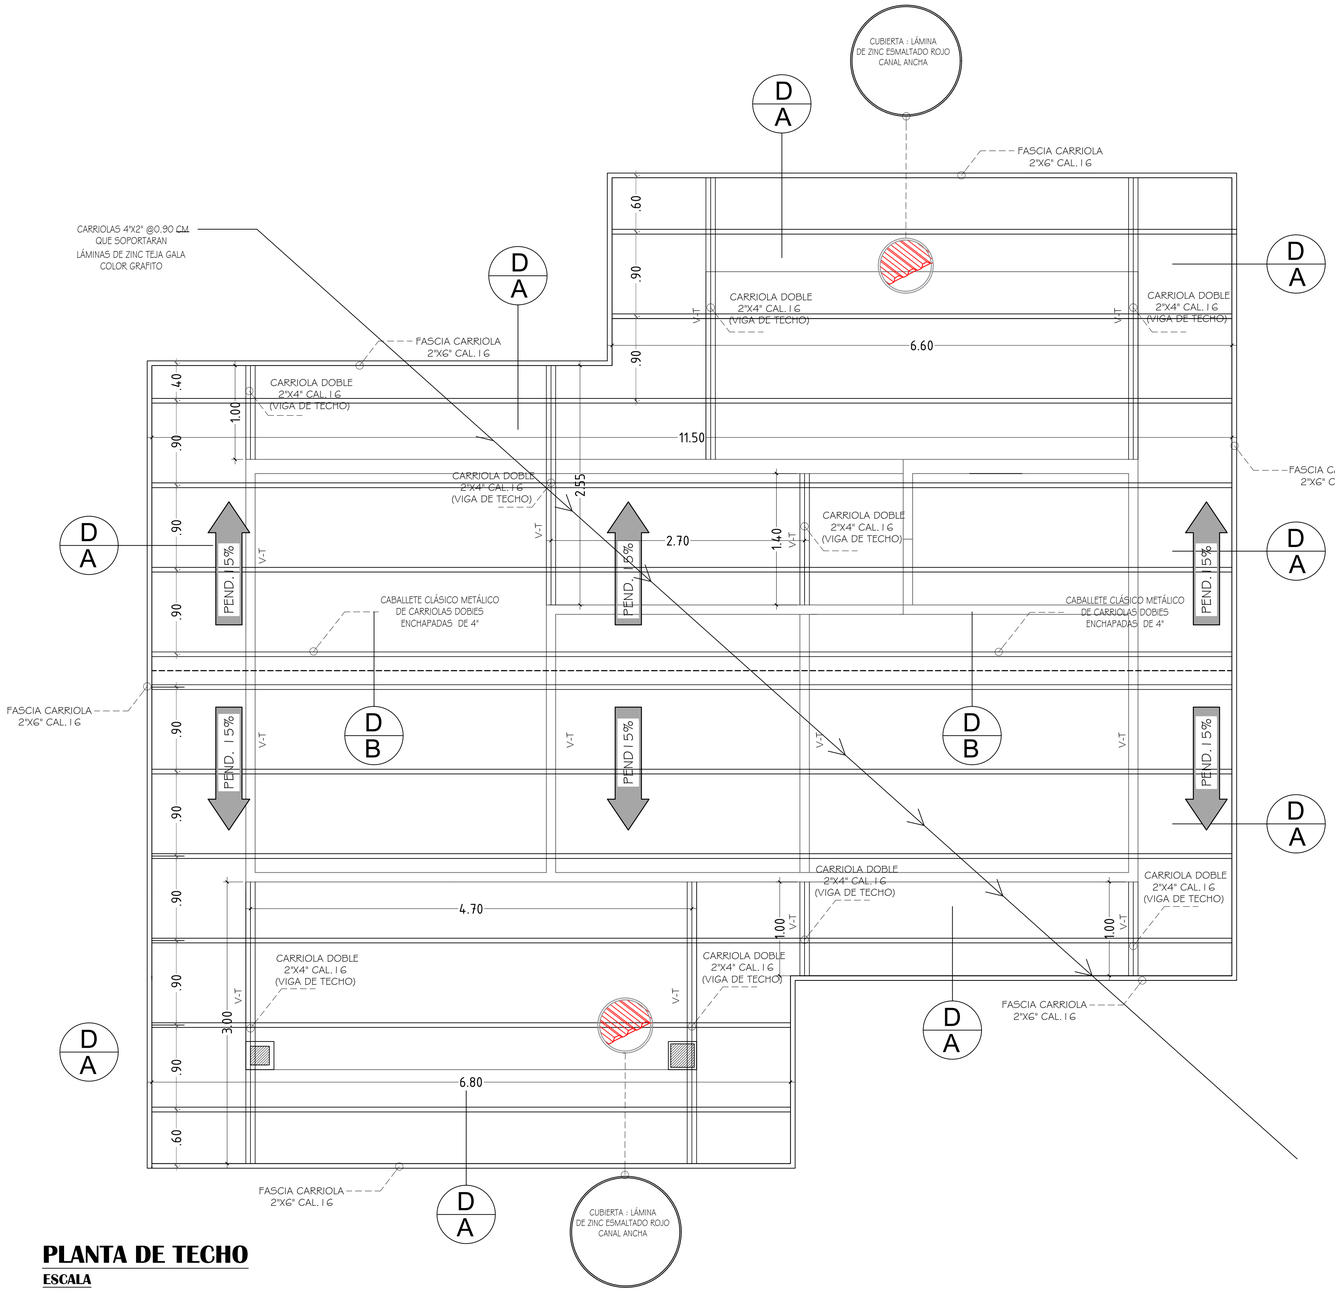


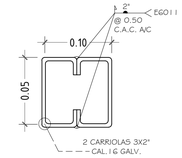

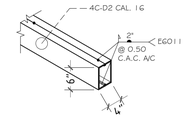

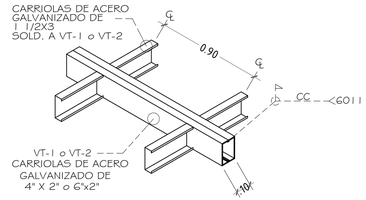

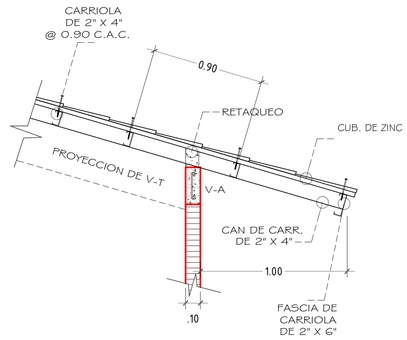

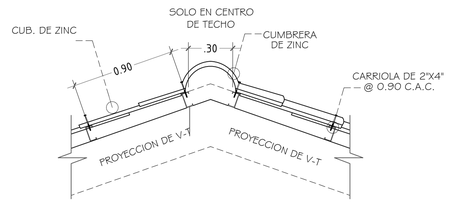

PLANTA DE TECHO

ESCALA
1/30

DISEÑO Y DESARROLLO:
GRETHEL DAYANA VALDÉS PEREZ 2017-057-060
ARQUITECTA ESTRUCTURAL

PROYECTO :
APORTE DE PROYECTO DE VIVIENDA UNIFAMILIAR

CONTENIDO:
PLANTA DE TECHO


ESCALA:
INDICADA

FECHA:
OCTUBRE - 2026

AR- 05


NÚMERO DE PÁG:
5 / 7

GRETHEL VALDES
ARQUITECTURA

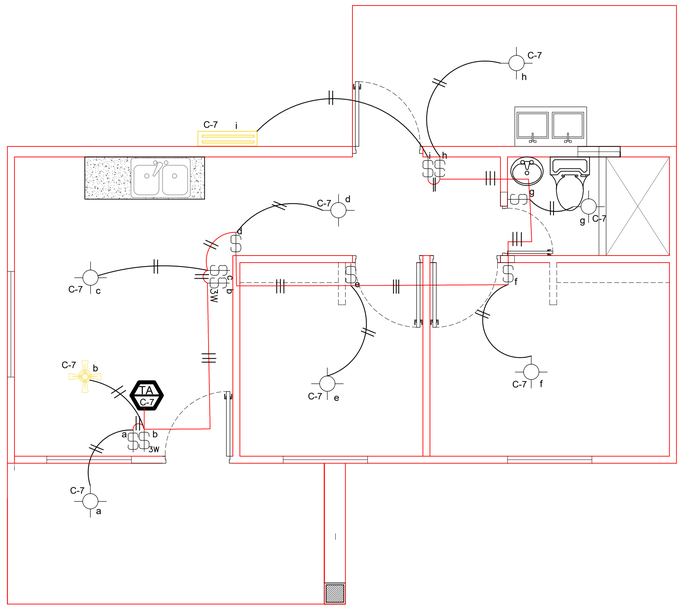


PLANTA DE ILUMINACIÓN

ESCALA 1:50

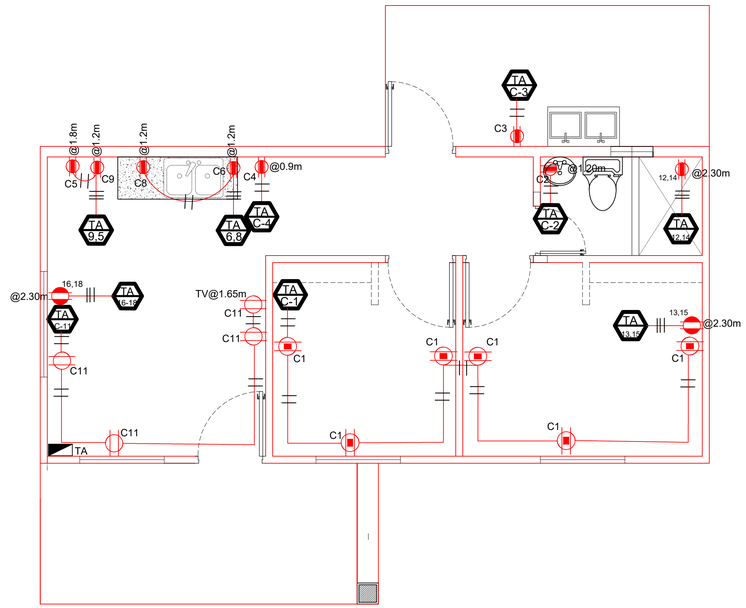

PLANTA DE FUERZA

ESCALA 1:50

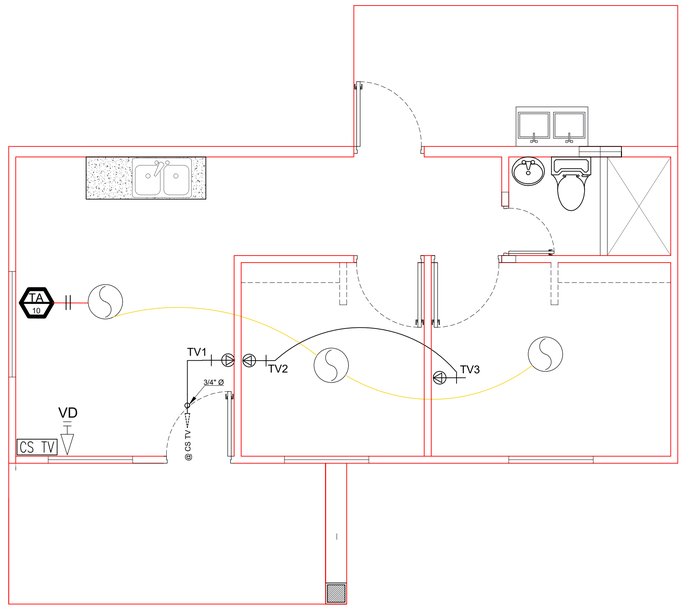

PLANTA DE SISTEMAS ESPECIALES

ESCALA 1:50

DISEÑO Y DESARROLLO:
GRETHEL DAYANA VALDÉS PEREZ 2017-057-060
ARQUITECTA ESTRUCTURAL

PROYECTO :
APORTE DE PROYECTO DE VIVIENDA UNIFAMILIAR

CONTENIDO:
PLANTA ELECTRICA


ESCALA:
INDICADA

FECHA:
OCTUBRE - 2026

EL- 01

NÚMERO DE PÁG:
6
7


GRETHEL VALDES
ARQUITECTURA

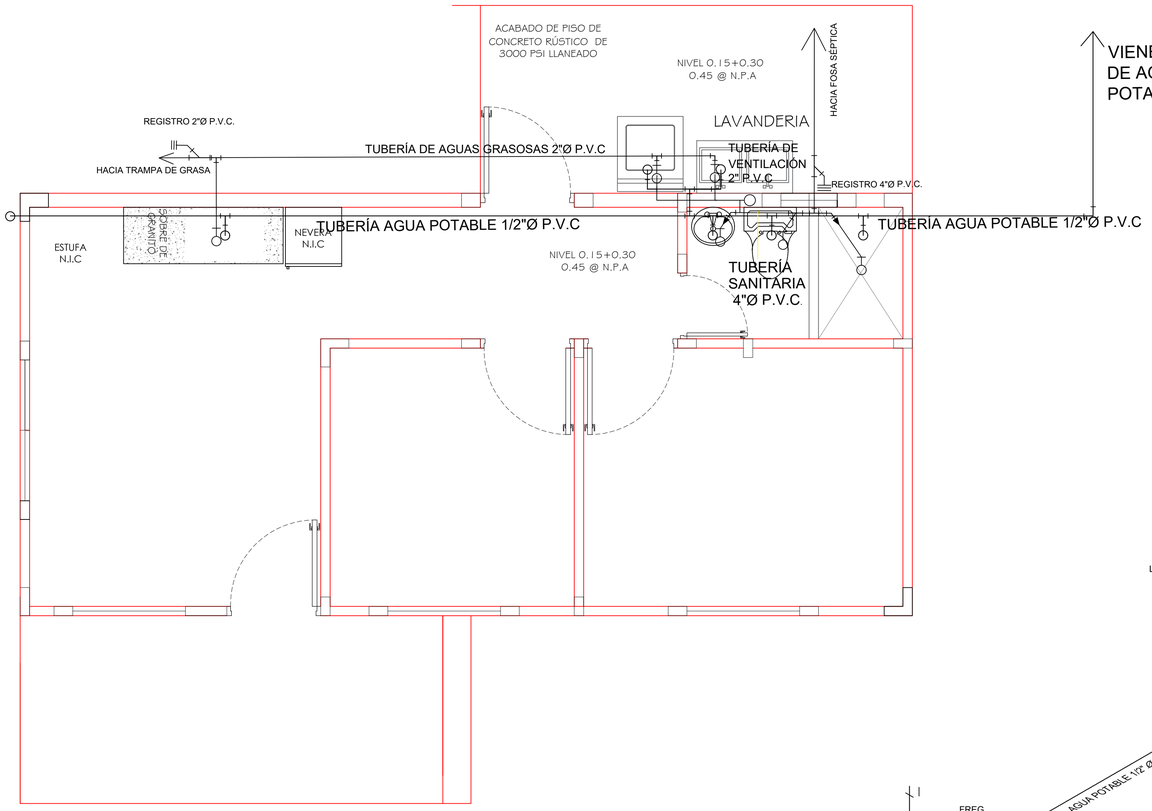


LEYENDA	TUBERIA	CALIBRE
————	P.V.C. AGUAS NEGRAS	CAL. 26
————	P.V.C. AGUAS GRASOSAS	CAL. 26
—— AF ——	TUB. PVC AGUA FRIA	CAL. 40
— — — — —	P.V.C. VENTILACION	CAL. SDR-41

PLANTA DE PLOMERIA

ESCALA
1/30

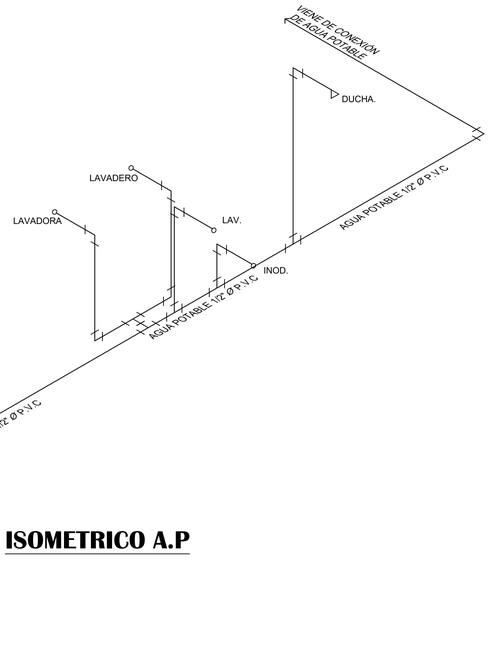

ISOMETRICO A.P

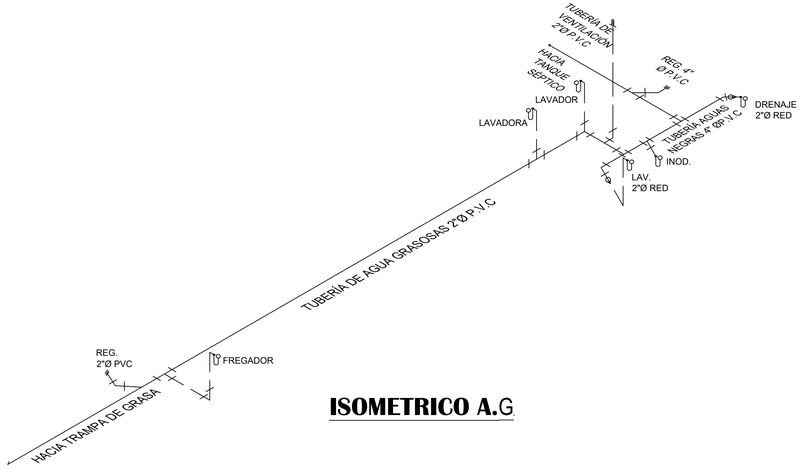

ISOMETRICO A.G

DISEÑO Y DESARROLLO: GRETHEL DAYANA VALDÉS PEREZ ARQUITECTA ESTRUCTURAL	2017-057-060
PROYECTO : APORTE DE PROYECTO DE VIVIENDA UNIFAMILIAR	
CONTENIDO: PLANTA DE PLOMERIA	
ESCALA: INDICADA	FECHA: OCTUBRE - 2026
PL- 01	NÚMERO DE PÁG: 7 / 7

GRETHEL VALDES
ARQUITECTURA